


# 諫早消防署高来分署建設工事（建築主体工事）


[ 概要図面（抜粋） ]


県央地域広域市町村圏組合

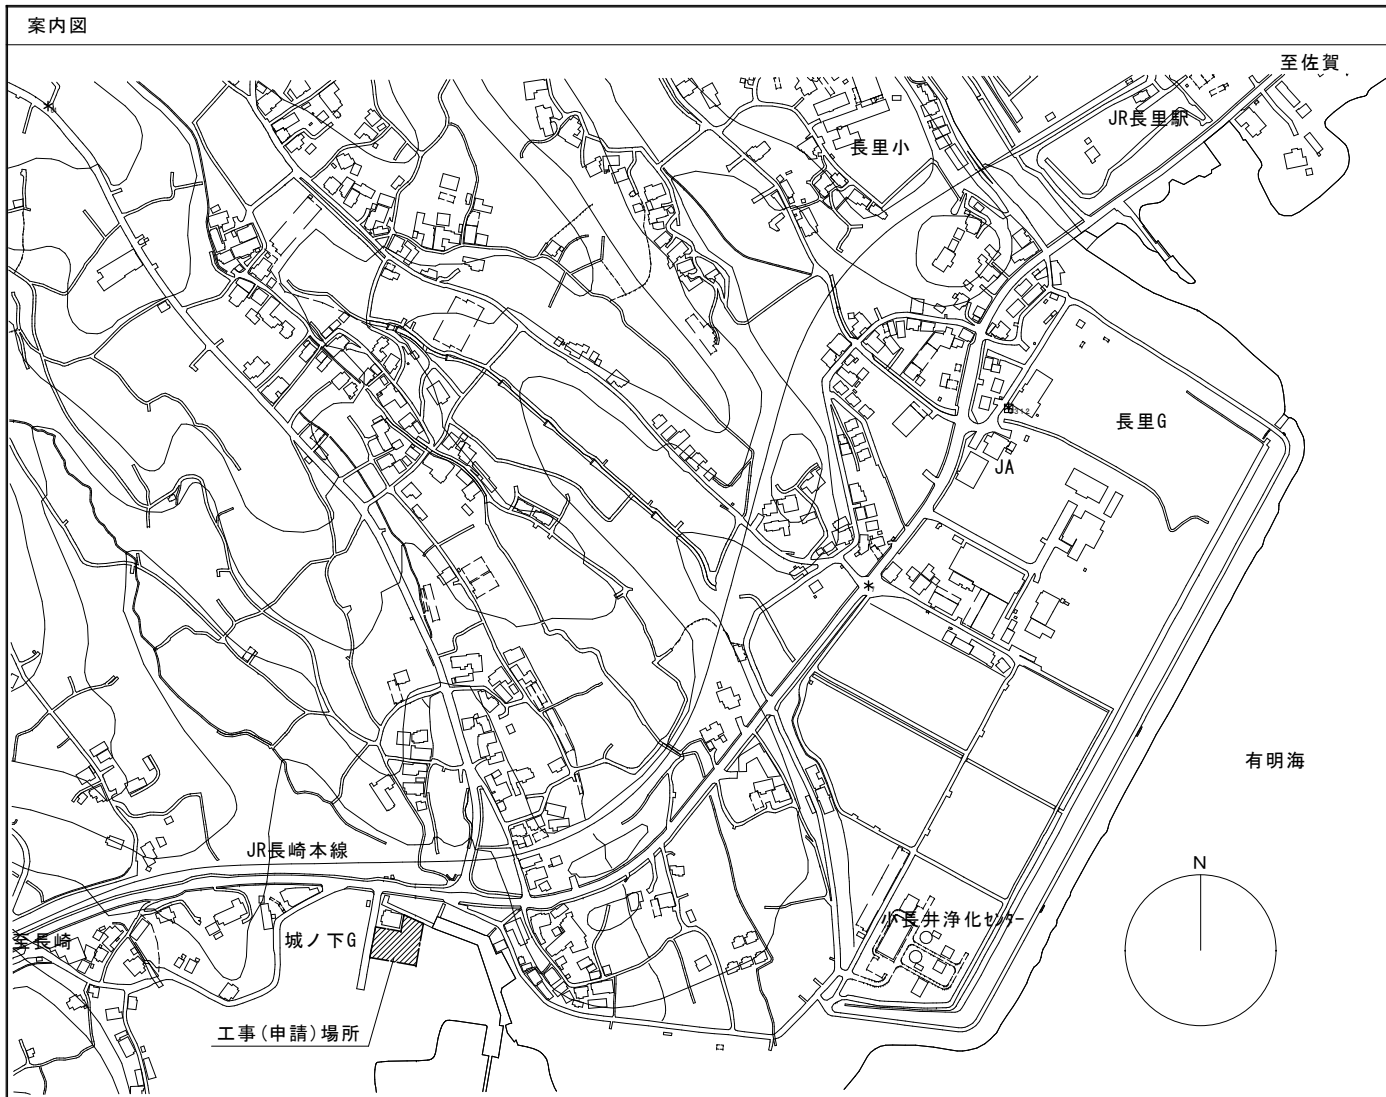

■計画概要

工事名称	諫早消防署高来分署建設工事	
建築主	住所	長崎県諫早市鷺崎町221番地1
	氏名	県央地域広域市町村圏組合 管理者 大久保潔重
敷地概要	地名地番	長崎県諫早市高来町水ノ浦字大田367番12
	住居表示	無し
	都市計画区域	都市計画区域外
	用途地域	指定無し
	防火地域	指定無し
	指定建蔽率	無し
	指定容積率	無し
	高さ制限	無し
建築概要	建物用途	消防署
	工事の種類	新築
	構造	鉄筋コンクリート造(その他)
	階数	平屋建て
備考		

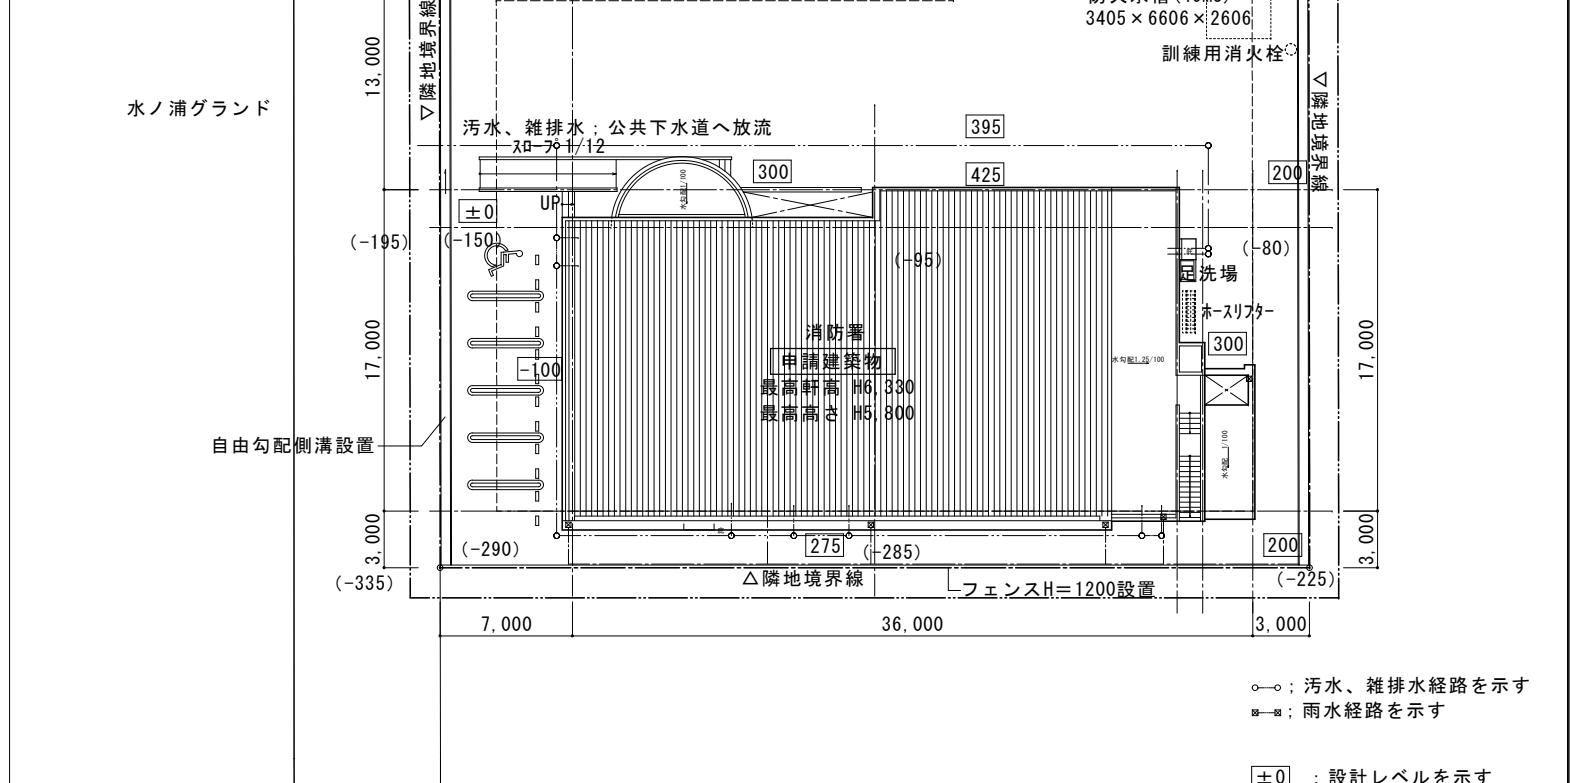


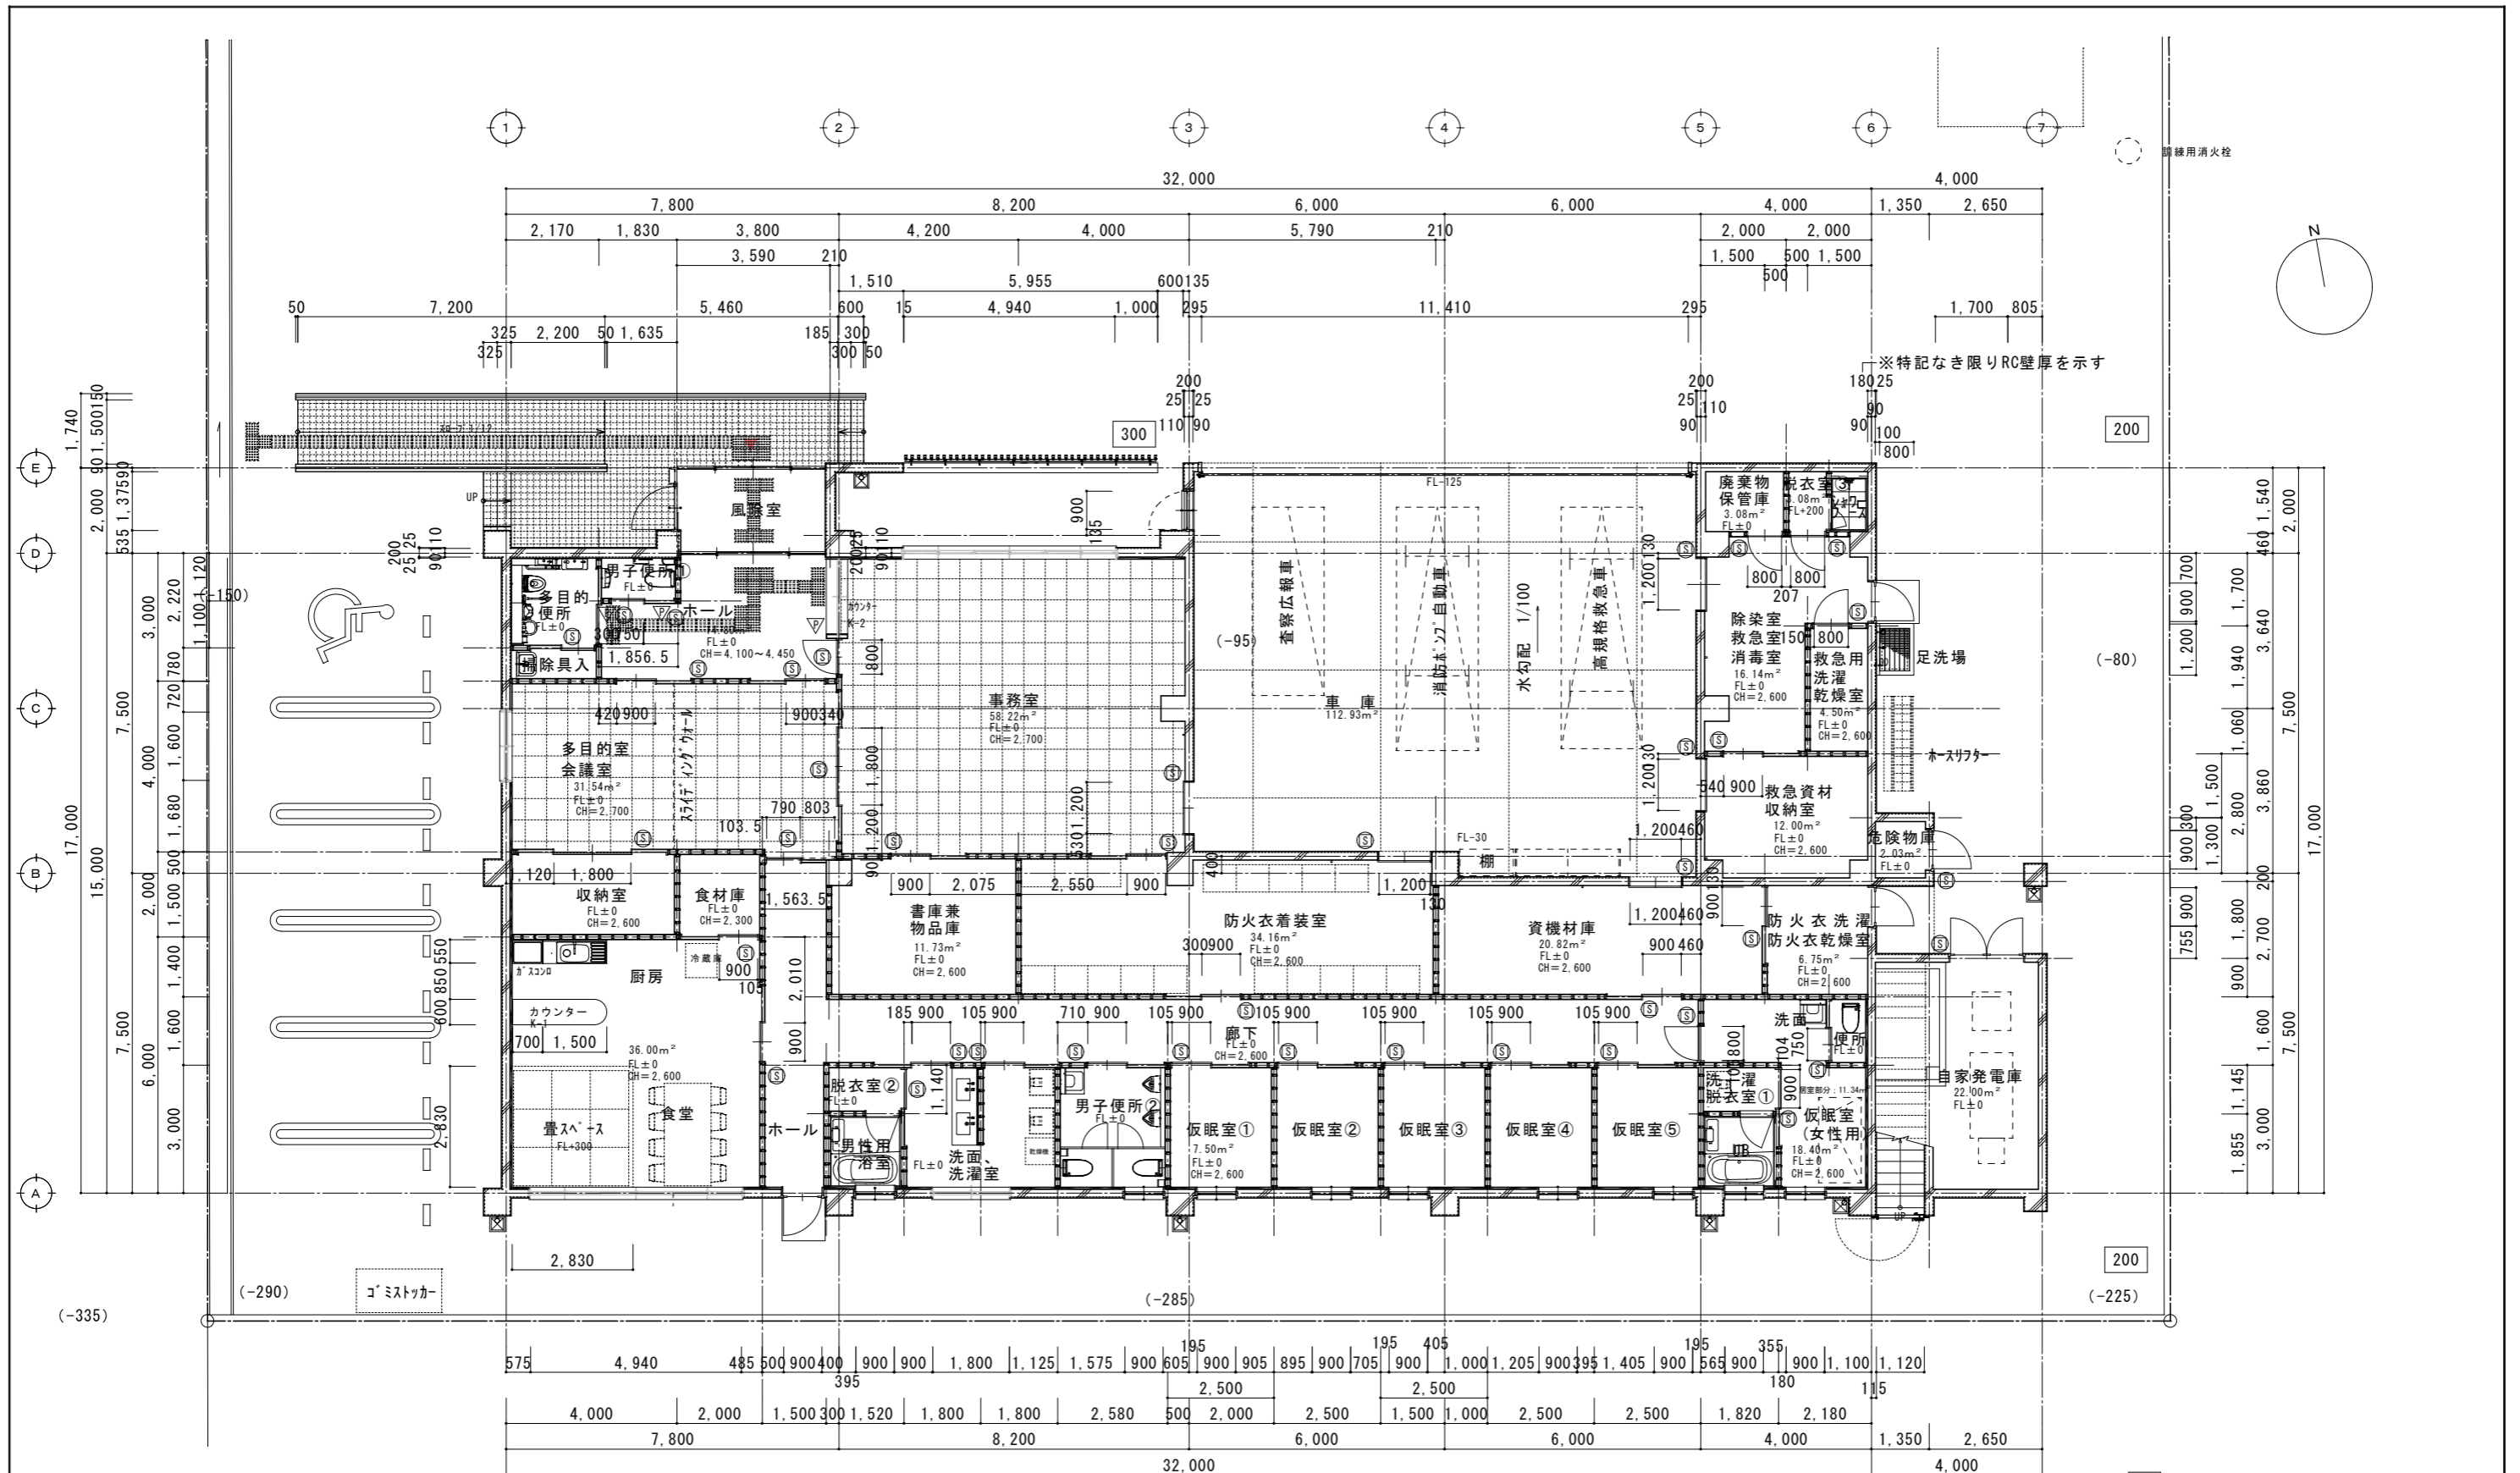



±0 : 設計レベルを示す  
 (±0) : 現況レベルを示す

▽ ピクトサイン (W153×H151×D13)

㊦ 室名札 (W253×H81×D13) ※文字のみ

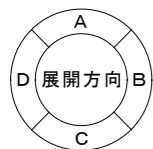


三輪企画設計株式会社 一級建築士登録第125830号 三輪勝則 一級建築士事務所登録第(18)-10483号 所在地 長崎県諫早市高城町6番3号 TEL 0957 (23) 0598 FAX 0957 (23) 0599		承認	設計	担当	工事名 諫早消防署高来分署建設工事(建築主体工事) 図面名 平面図 縮尺 1/75 (A1) 1/150 (A3)	日付 2023.02 図面番号 A-07
---	--	----	----	----	--	-------------------------

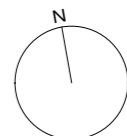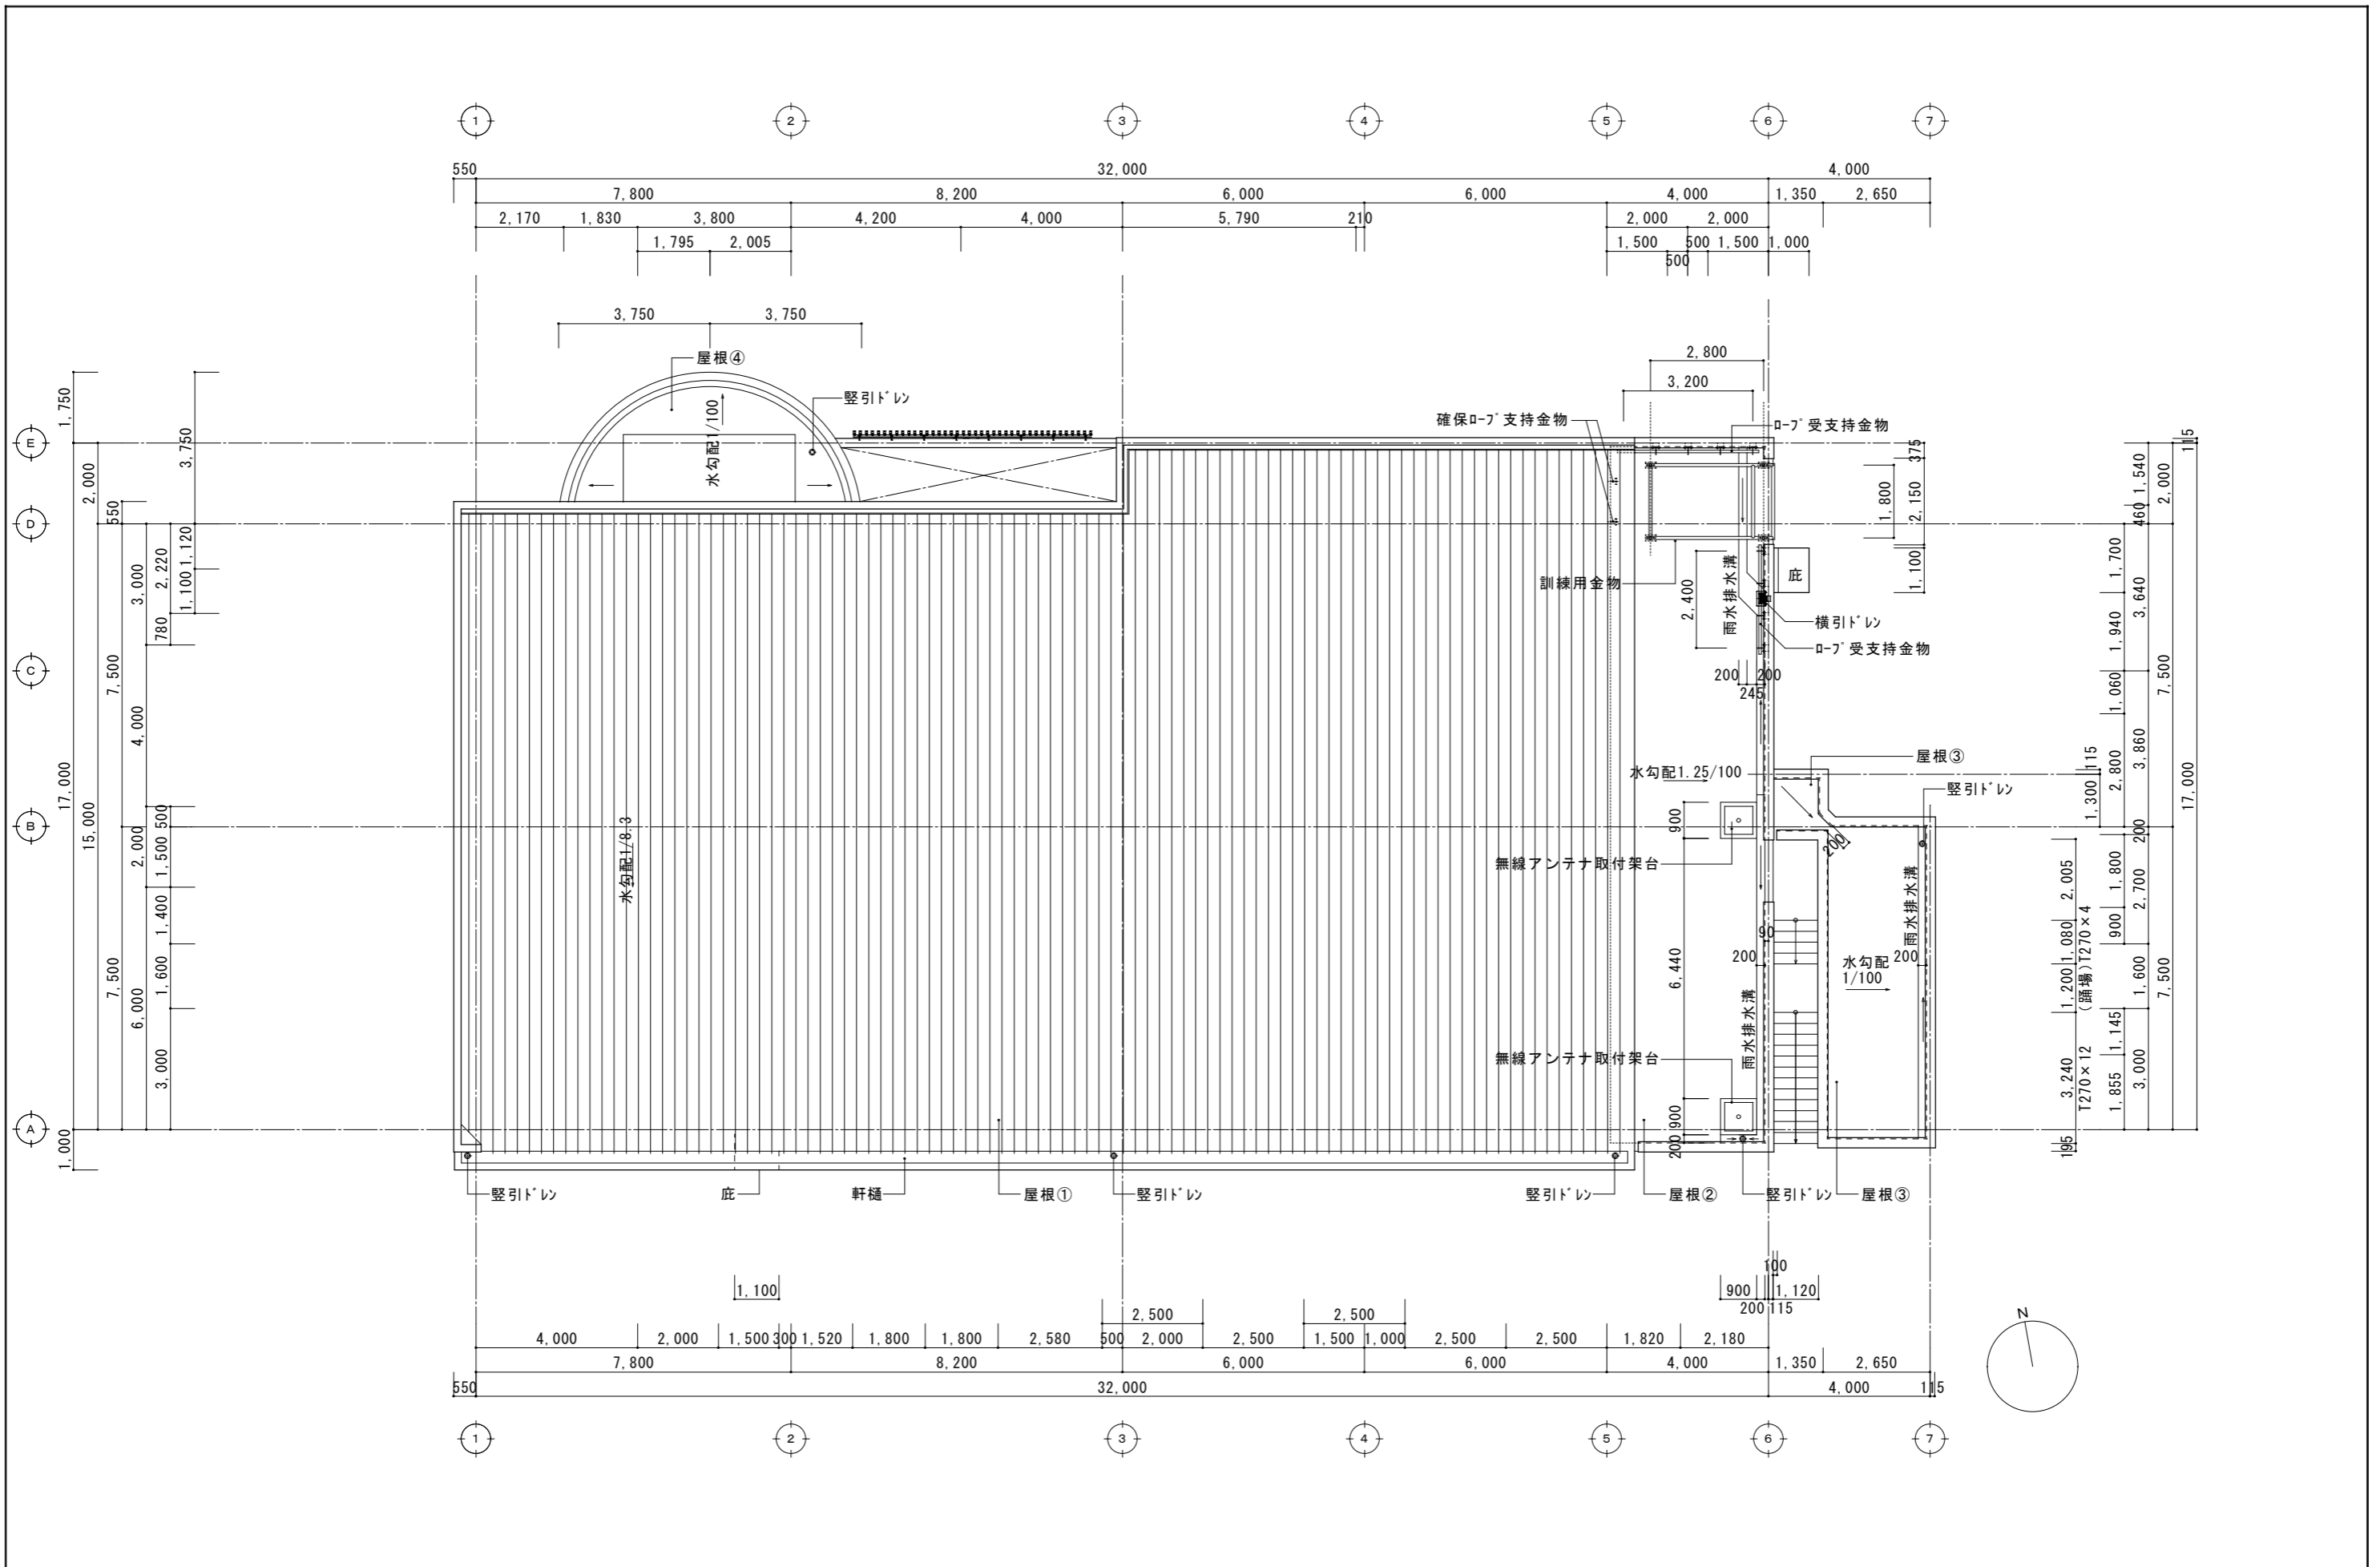


三輪企画設計株式会社 一級建築士登録第125830号 三輪勝則 一級建築士事務所登録第(18)-10483号 所在地 長崎県諫早市高城町6番3号 TEL 0957 (23) 0598 FAX 0957 (23) 0599		承認	設計	担当	工事名 諫早消防署高来分署建設工事(建築主体工事) 図面名 屋根伏図 縮尺 1/75 (A1) 1/150 (A3) 日付 2023.02	図面番号 A-08
---	--	----	----	----	--	--------------


北側立面図

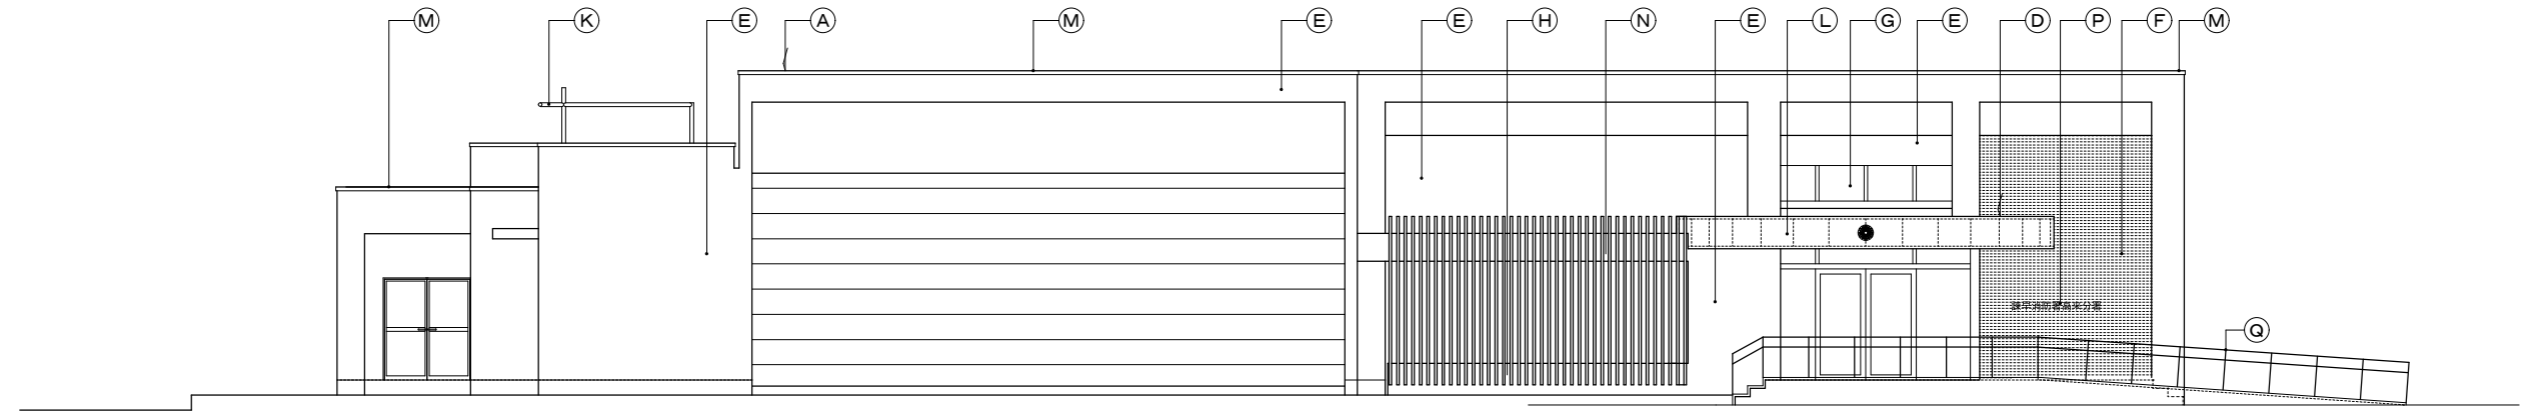


南側立面図

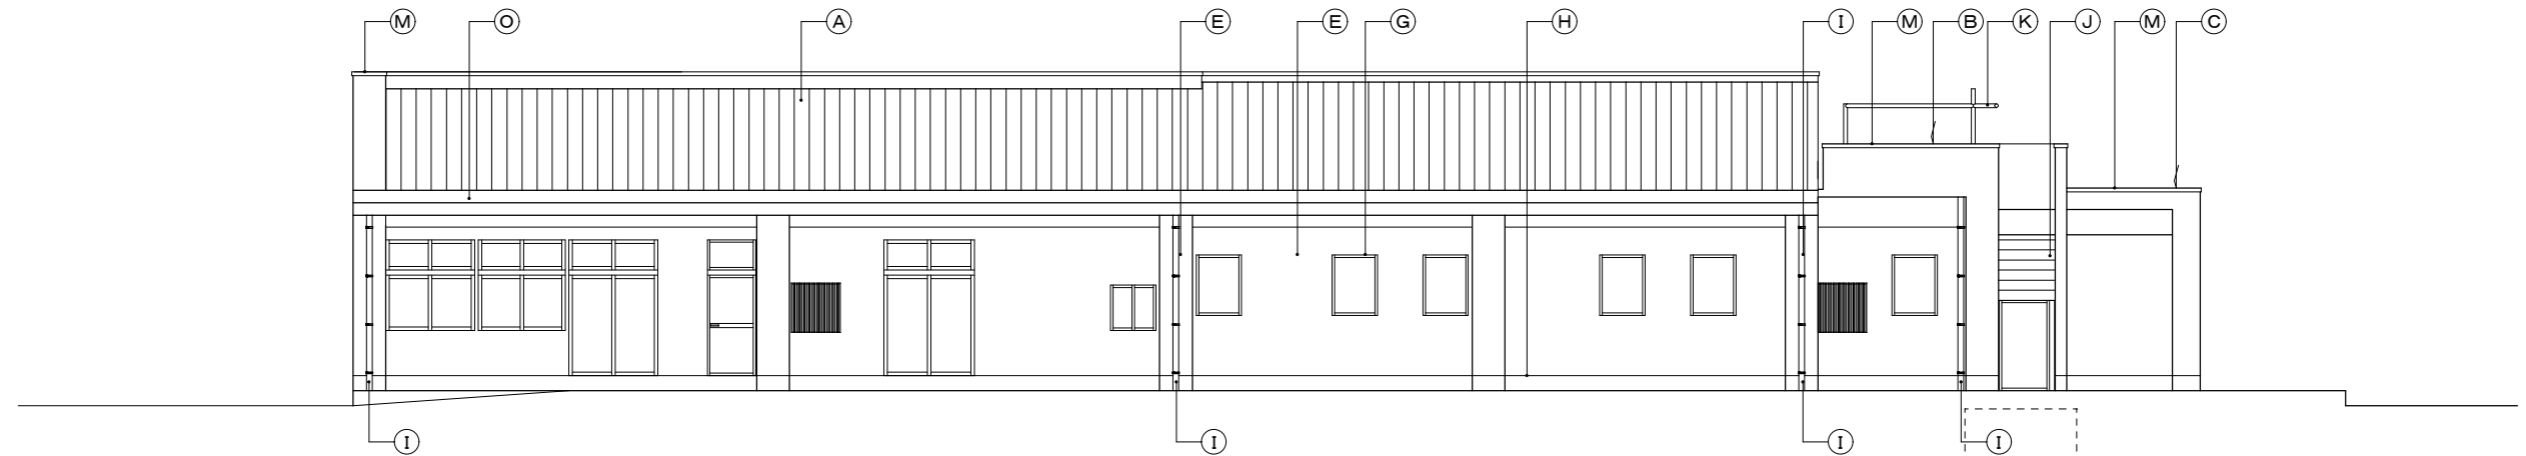

西側立面図

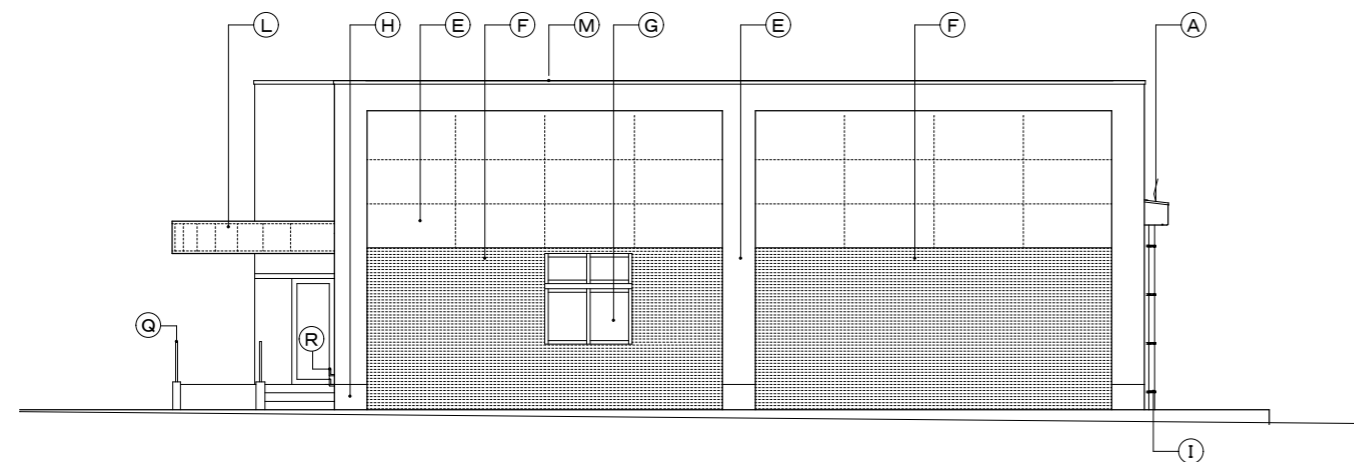

東側立面図

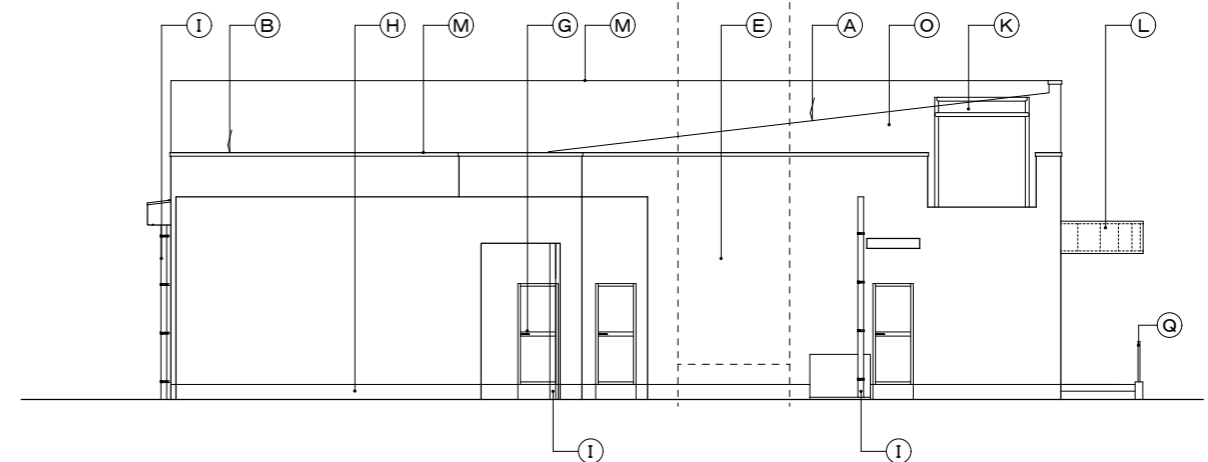

①	カラーガルバリウム鋼板t=0.4mm嵌合式立ハゼ葺き	⑥	コンクリート打放（打放合板型枠）+50角磁器質タイル	⑫	屋上訓練用金物：溶融亜鉛メッキ処理	⑰	施設銘板：箱文字 全ねじ式 ステンレスHL仕上 ステンレスボルト4mm
②	シンダーコンクリート t=80（誘発目地W=25）	⑦	アルミサッシ（アソカ-色）	⑬	幕板：アルミパネルt=2.0mm 曲加工（焼付塗装）	⑱	手摺：アルミ製ビニル被覆 Φ34 2段
③	塩ビ防水シートt=1.5mm貼り	⑧	コンクリート打放（化粧合板型枠）+モルタル t 25コテ仕上	⑭	アルミ笠木（カラー 既製品）	⑲	手摺（壁付）：アルミ製ビニル被覆 Φ34 2段
④	ウレタン系塗膜防水シート X-2 密着工法	⑨	硬質カラー塩ビ縦樋 φ100（ステンレス掴み金物@1200）	⑮	格子：アルミ押出成形材（外装用不燃木目シート）100×50@150		
⑤	コンクリート打放（打放合板型枠）+エポキシ系吹付タイル吹付	⑩	階段用防滑性ビニル床シートt=2.5mm（完全屋外対応、蹴込一体型）	⑯	軒先・ケラバ破風：カラーガルバリウム鋼板t=0.4mm曲げ加工		

三輪企画設計株式会社

一級建築士登録第125830号 三輪 勝則

一級建築士事務所登録第(18)-10483号

所在地 長崎県諫早市高城町6番3号 TEL 0957 (23) 0598 FAX 0957(23) 0599

承認	設計	担当

工事名 諫早消防署高来分署建設工事（建築主体工事）

図面名 立面図


縮尺 1/75 (A1)  
1/150 (A3)

日付 2023.02


図面番号

A-09


断面図 1

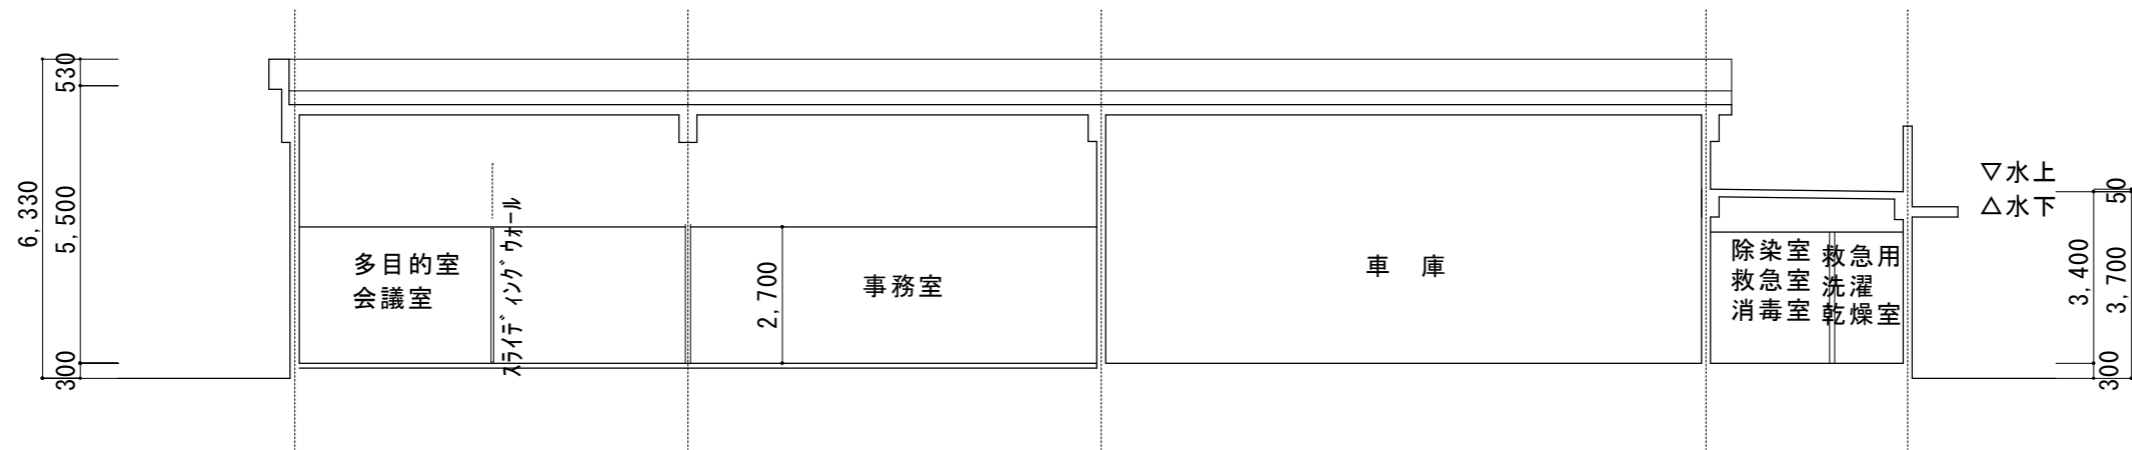


断面図 2

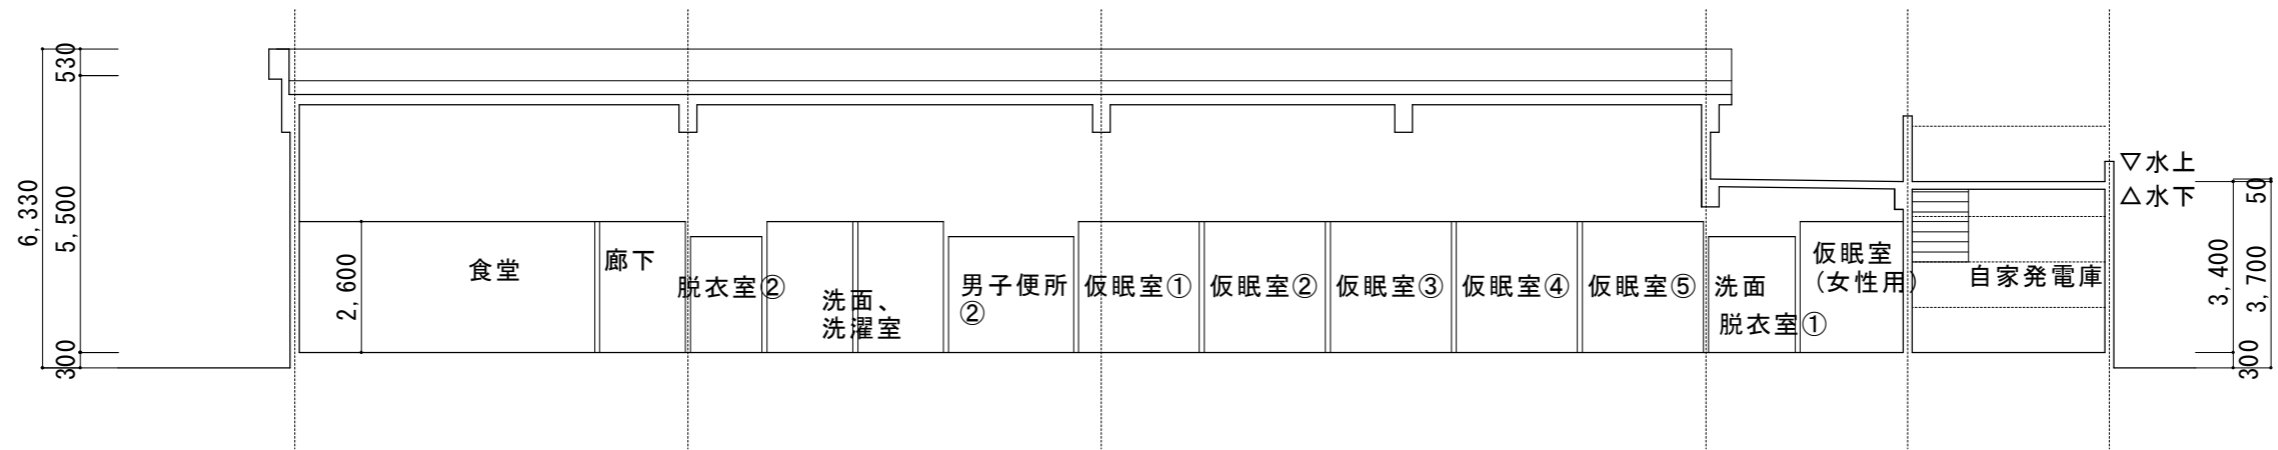

断面図 3

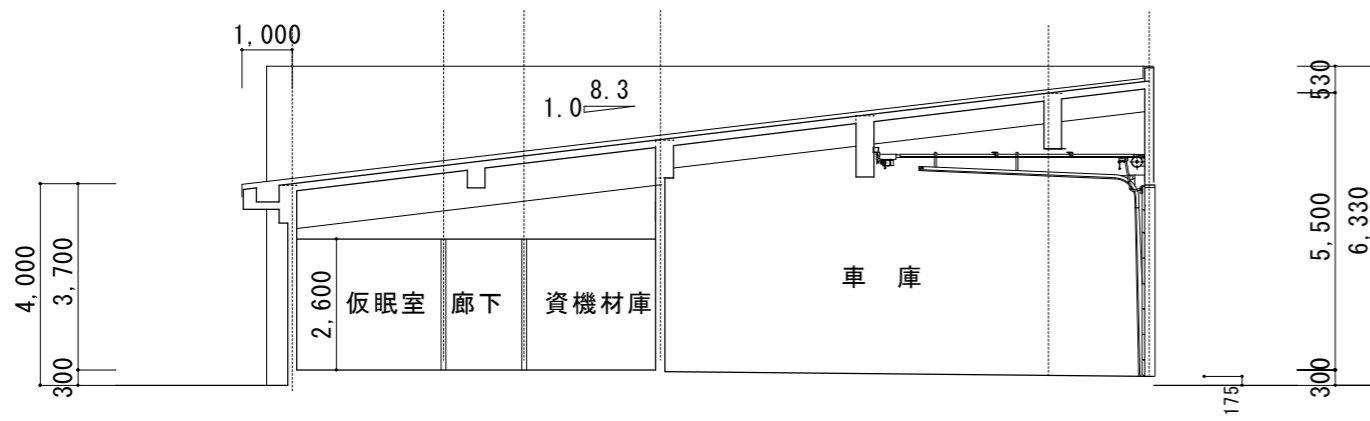

断面図 4

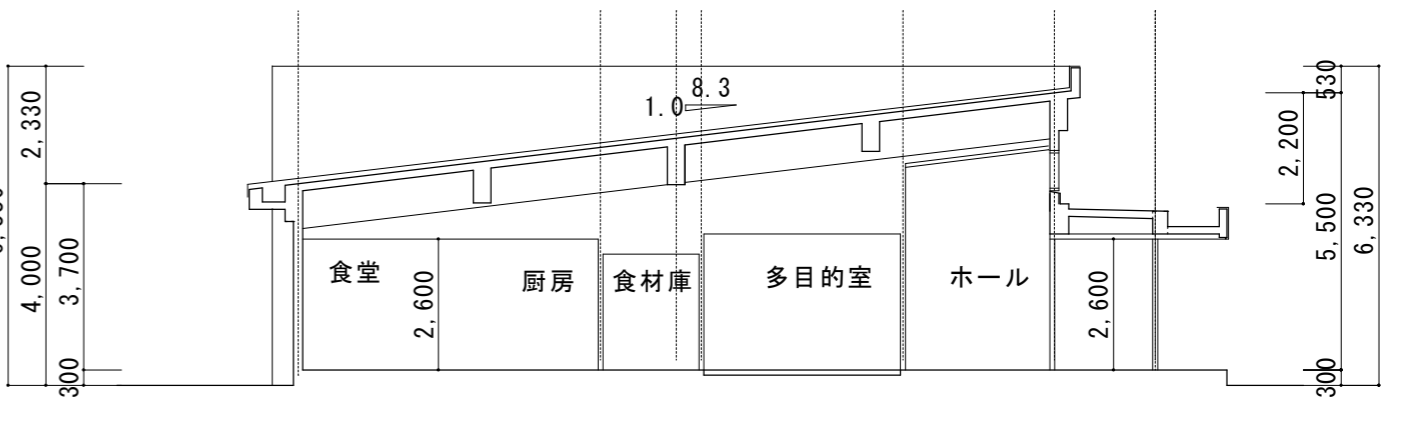


三輪企画設計株式会社  
 一級建築士登録第125830号 三輪勝則  
 一級建築士事務所登録第(18)-10483号  
 所在地 長崎県諫早市高城町6番3号 TEL 0957 (23) 0598 FAX 0957(23)0599

承認	設計	担当

工事名	諫早消防署高来分署建設工事(建築主体工事)	
図面名	断面図	
縮尺	1/75 (A1) 1/150 (A3)	日付 2023.02

図面番号  
A-10

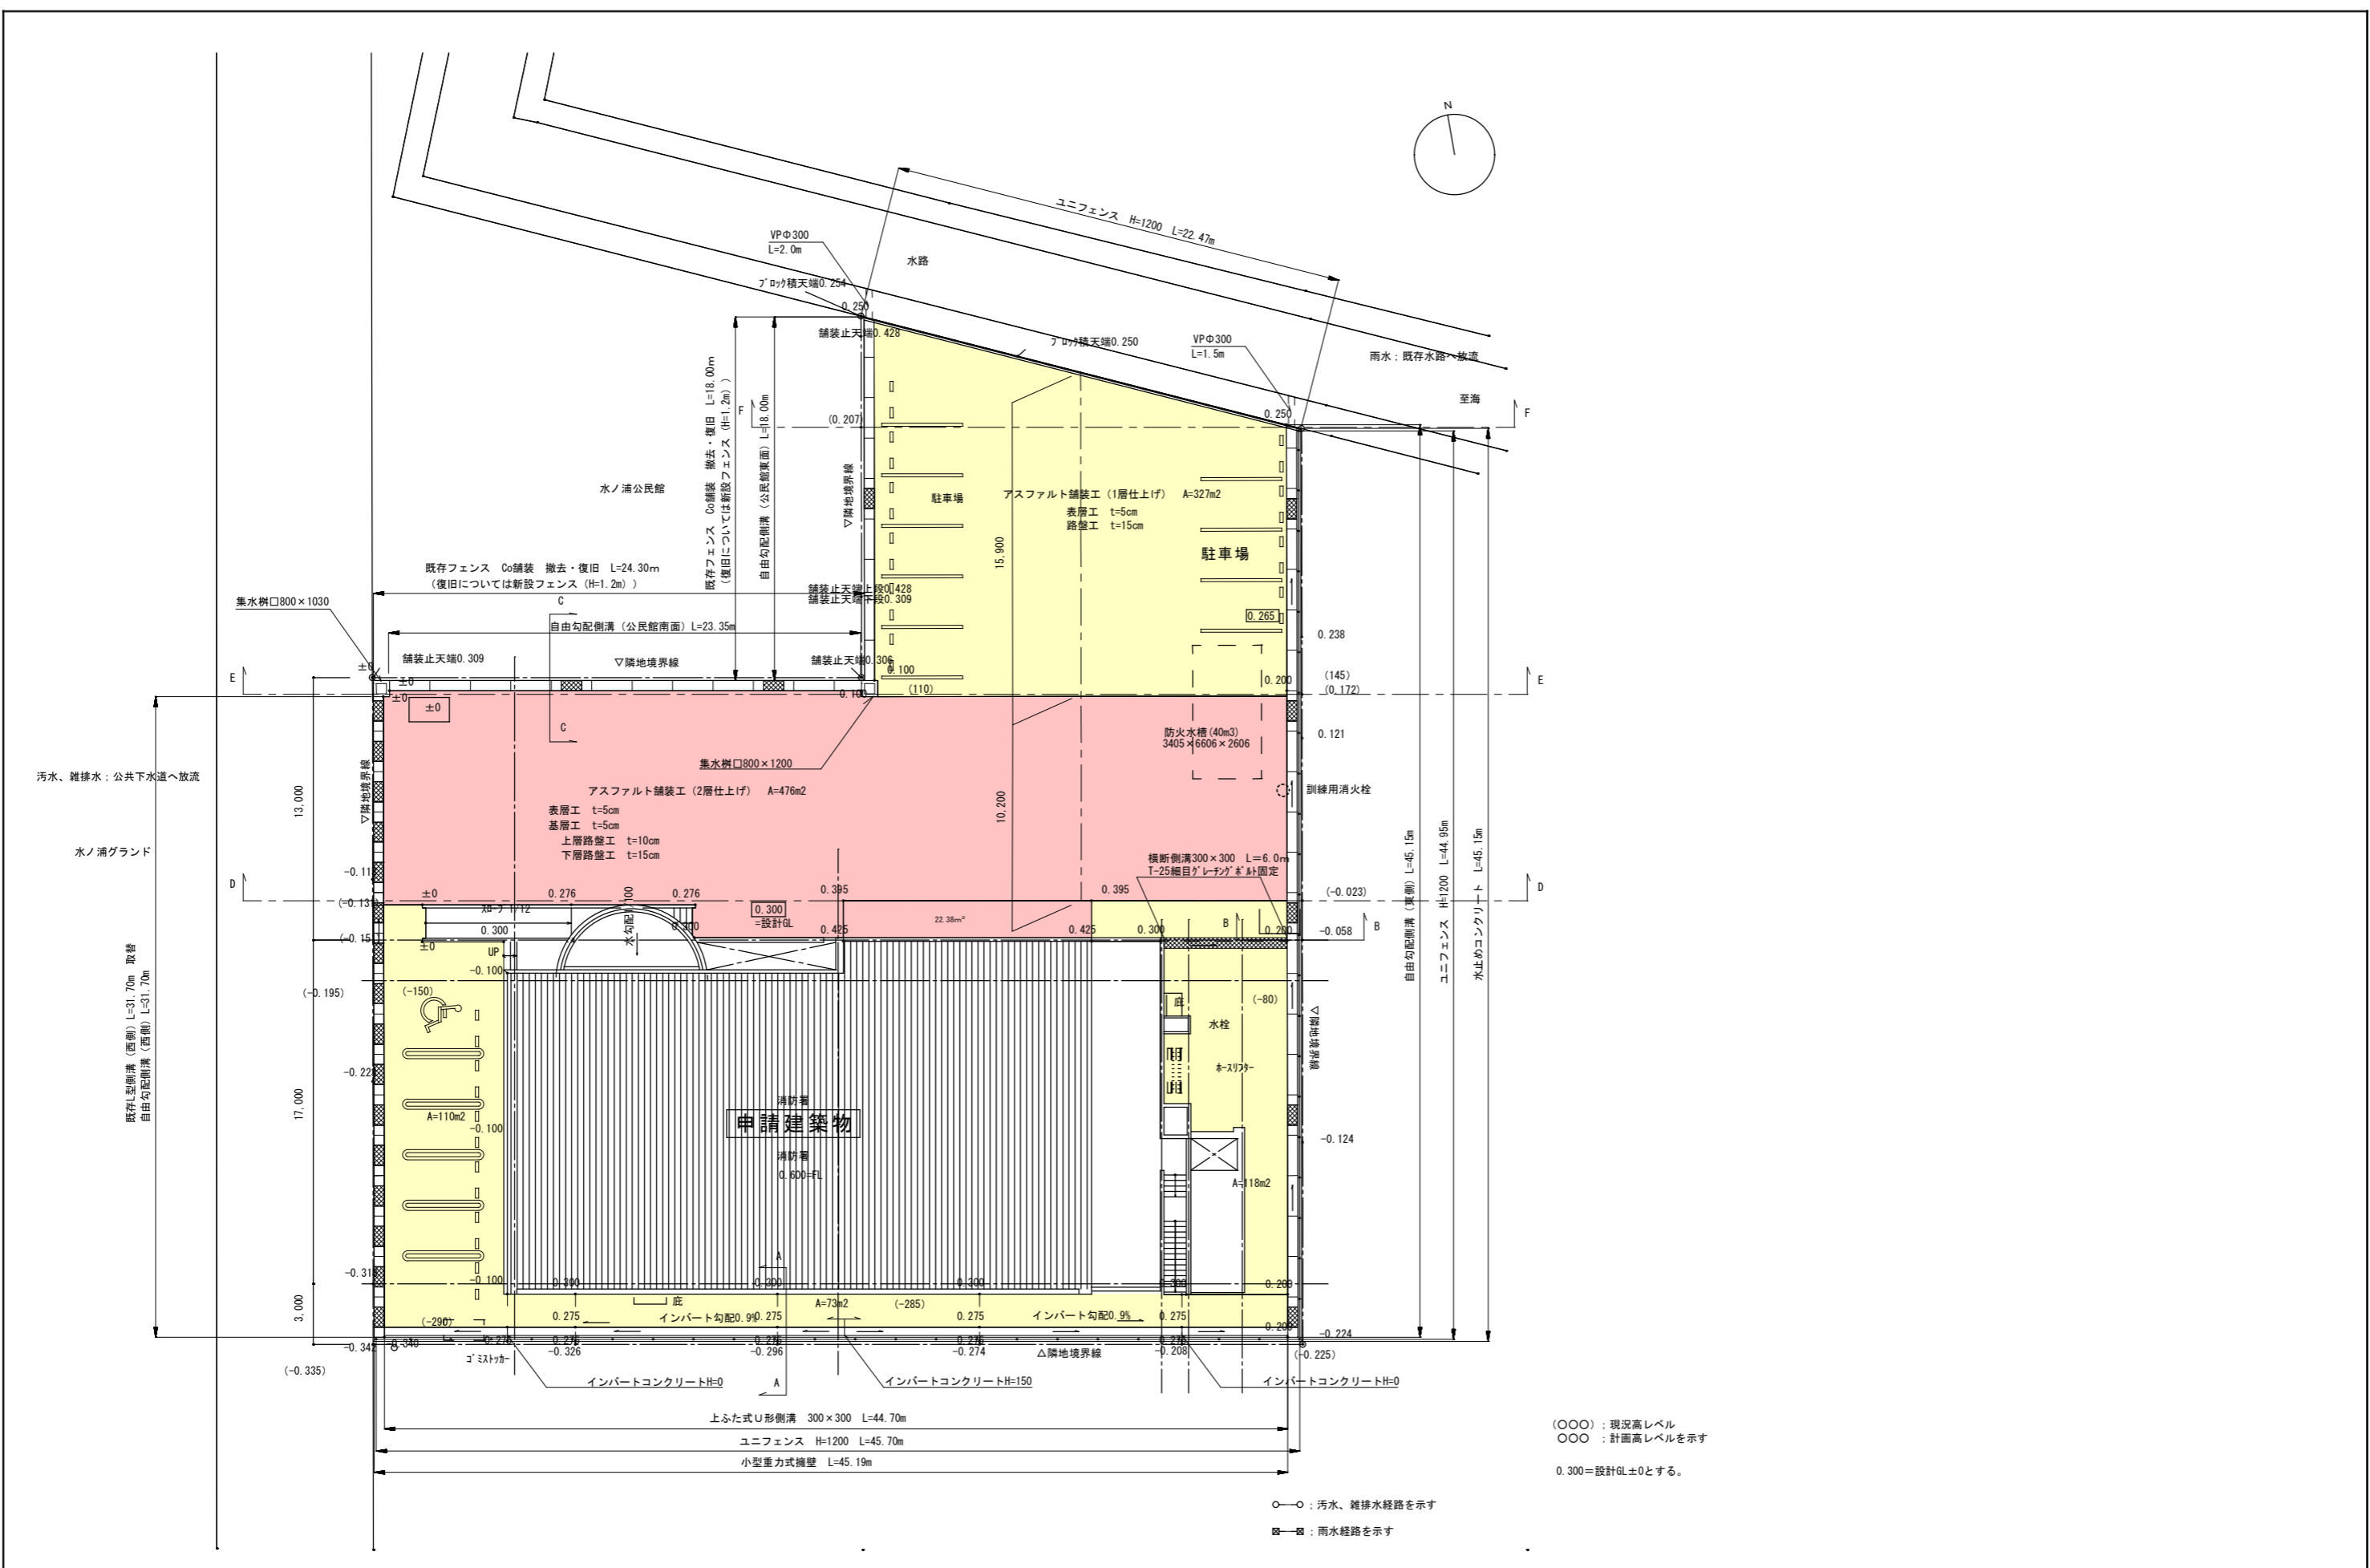

<b>三輪企画設計株式会社</b> 一級建築士登録第125830号 三輪勝則 一級建築士事務所登録第(18)-10483号 所在地 長崎県諫早市高城町6番3号 TEL 0957 (23) 0598 FAX 0957 (23) 0599				承認	設計	担当	工事名 諫早消防署高来分署建設工事 (建築主体工事) 図面名 外構図 縮尺 1/150 (A1) 1/300 (A3)	日付 2023.02 図面番号 G-01
--	--	--	--	----	----	----	--	-------------------------